


PŘÍLOHA Č.: KE SMLouvě Č.: POZICE: POČET KS:

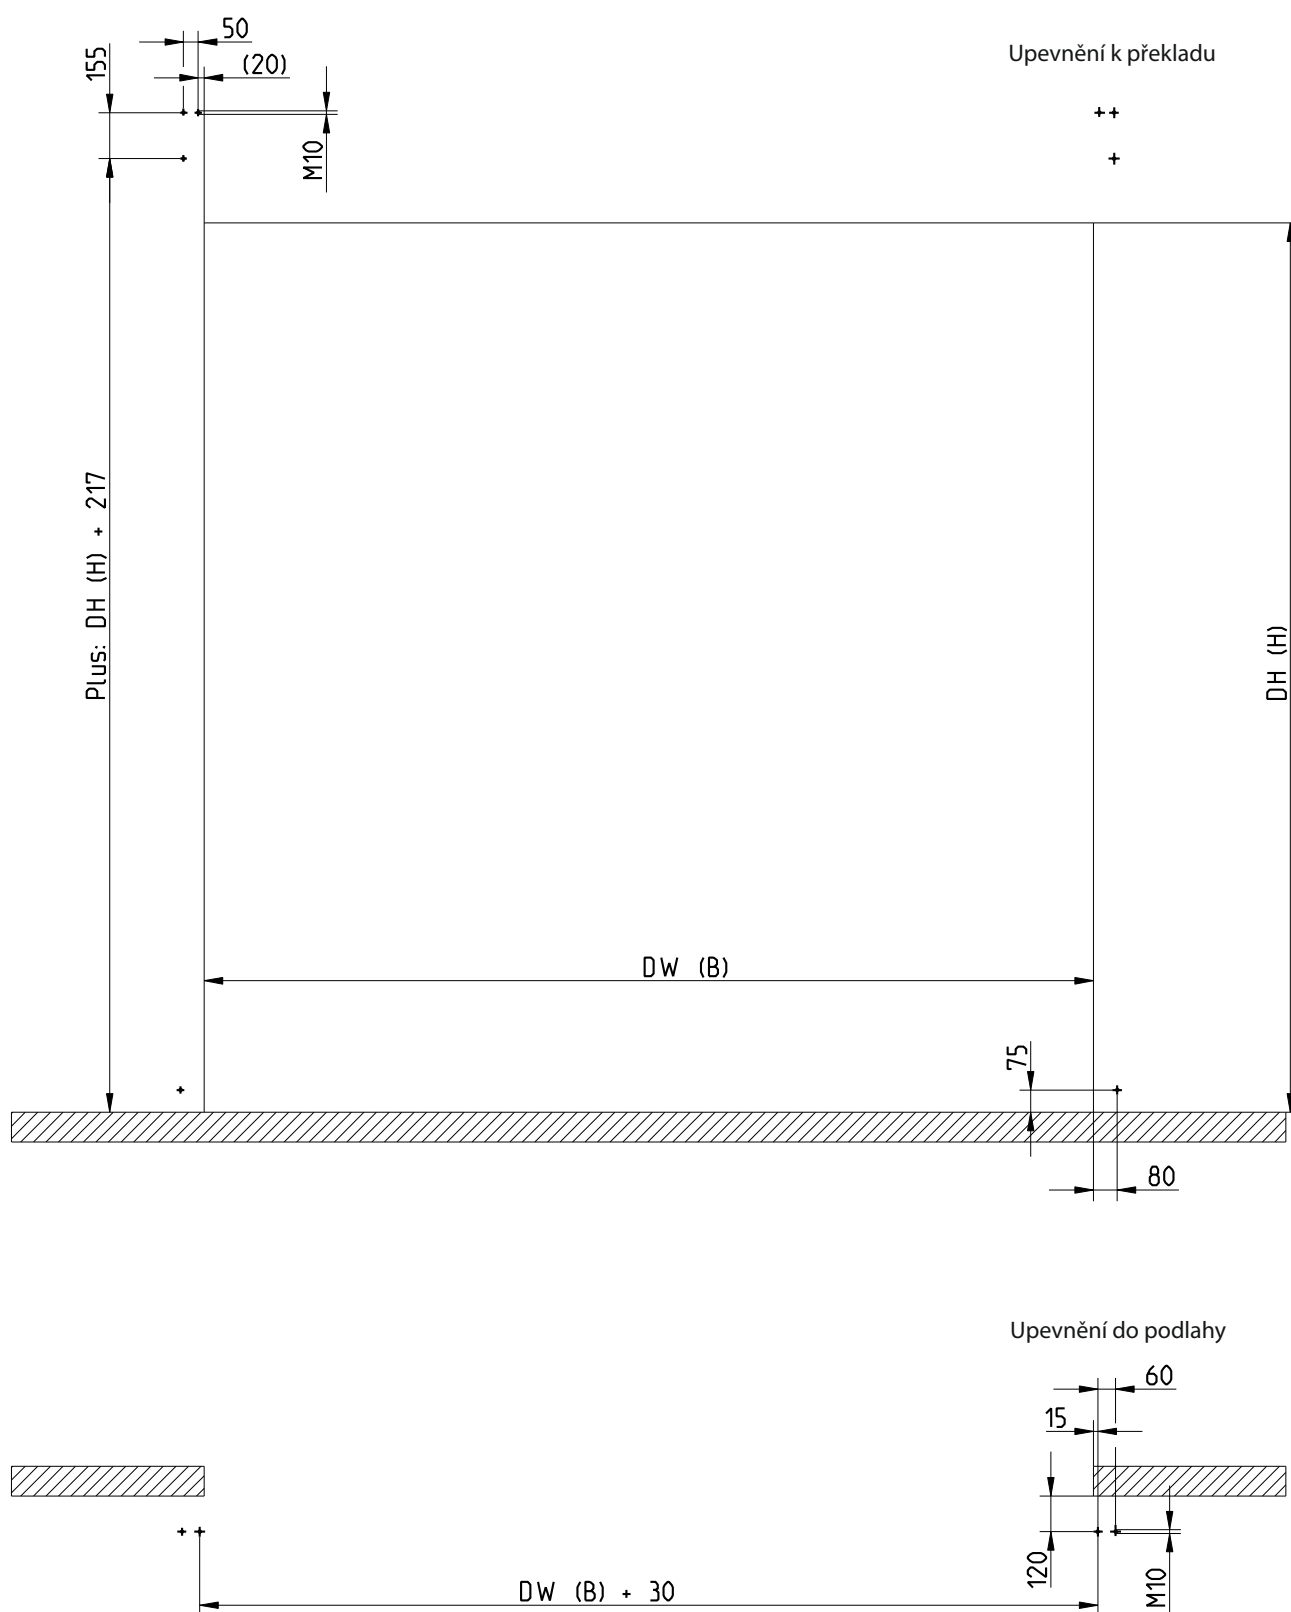

DW = světla šířka vrat
DH = světla výška vrat